


REV. INDEX	ANT.	ENDRINGEN GJELDER		SIGN	DATO
Gammelt tittelfelt:					
Jærnes Terrasse		4525 KONSMO	Reg. nr. Type: 105		
Tomannsbolig, Kobb. Kristiansand		6.1.77	Mål. 1: 50		
Planer & snitt		Superkonstruksjon, Lohne & sønn	Tegn.		
Dato	Konstr./Tegnet	Målestokk	KOBB RÅDHUSGT. 14 4601 KRISTIANSSAND S		
09.08.97	MB	1:100			
Fileavn	Godkjent	Erstatning for: Erstattet av:			
067-UA-B.DWG		JÆRNES TERRASSE BRL. TYPE 105 JÆRNESHEIA 1 A-B OG 3 A-B 4634 KRISTIANSSAND S			
Henvising: JA		Index:	Beregning:	Arkstørrelse: A3	Bruttoareal, BTA: 133,5 m ²

PLAN UNDERETG.



REV. INDEX	ANT.	ENDRINGEN GJELDER		SIGN	DATO
Gammelt tittelfelt:					
Jærnes Terrasse		4525 KONSMO	Reg. nr. Type: 105		
Tomannsbolig, Kobb. Kristiansand		6.-1. 77	Mål. 1 : 50		
Planer & snitt		Superkonstruksjon, Lohne & sønn	Tegn.		
Dato	Konstr./Tegnet	Målestokk	KOB RÅDHUSGT. 14 4601 KRISTIANSAND S		
09.08.97	MB	1:100			
Fileavn	Godkjent	Erstatning for: Erstattet av:			
067-1A-B.DWG		JÆRNES TERRASSE BRL. TYPE 105			PLAN 1. ETASJE
Henvising: JA		Index:	Beregning:	Arkstørrelse: A3	Bruttoareal, BTA: 134,6 m ²

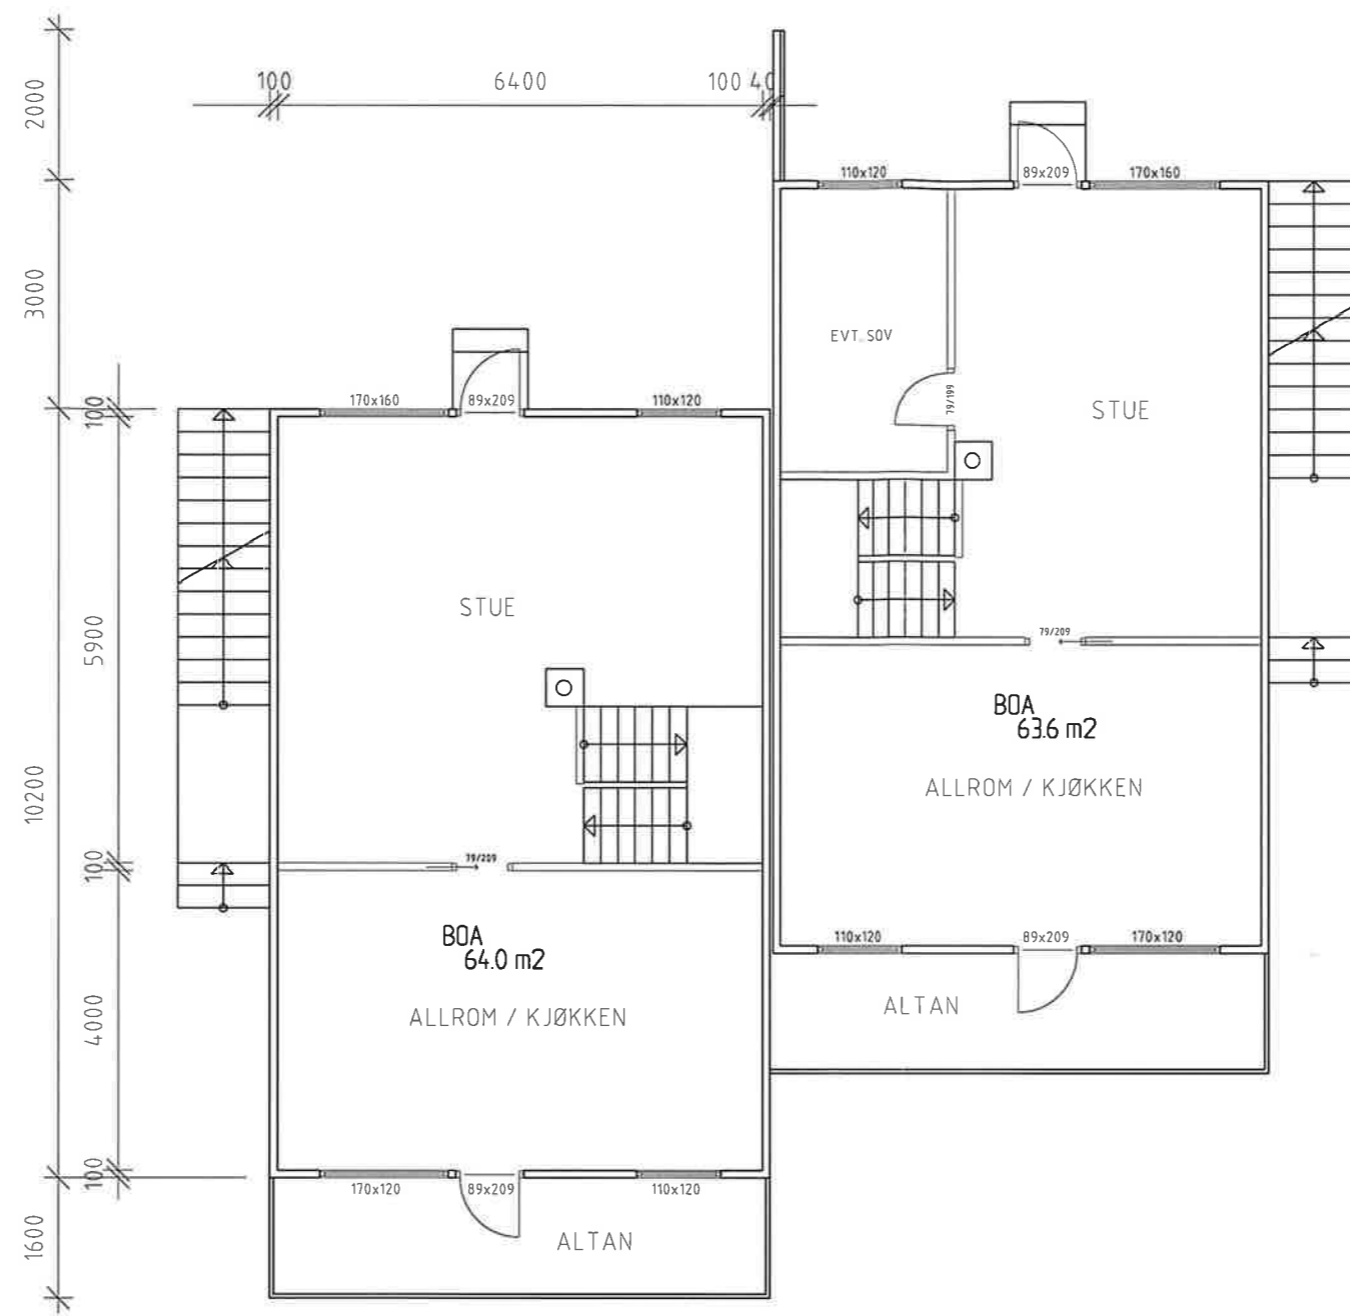


FASADE MOT SYD-ØST




FASADE MOT NORD-VEST

REV. INDEX	ANT.	ENDRINGEN GJELDER		SIGN	DATO
Gammelt tittelfelt:					
Jærnes Terrasse		4525 KONSMO	Reg. nr. Type: 105		
Tomannsbolig, Kobb. Kristiansand		6.-1. 77	Mål. 1 : 100		
Fasader		Superkonstruksjon, Lohne & sønn	Tegn.		
Dato	Konstr./Tegnet		Målestokk	KOB	
16.09.97	MB		1:100	RÅDHUSGT. 14	
Filnavn		Godkjent		4601 KRISTIANSAND S	
067-FA-1.DWG				Erstatning for: Erstattet av:	
JÆRNES TERRASSE BRL. TYPE 105				FASADER	
JÆRNESHEIA 1 A-B & 3 A-B					
4634 KRISTIANSAND S					
Henvising:	Index:	Beregning:	Arkstørrelse:	Bruttoareal, BTA	
JA			A3		

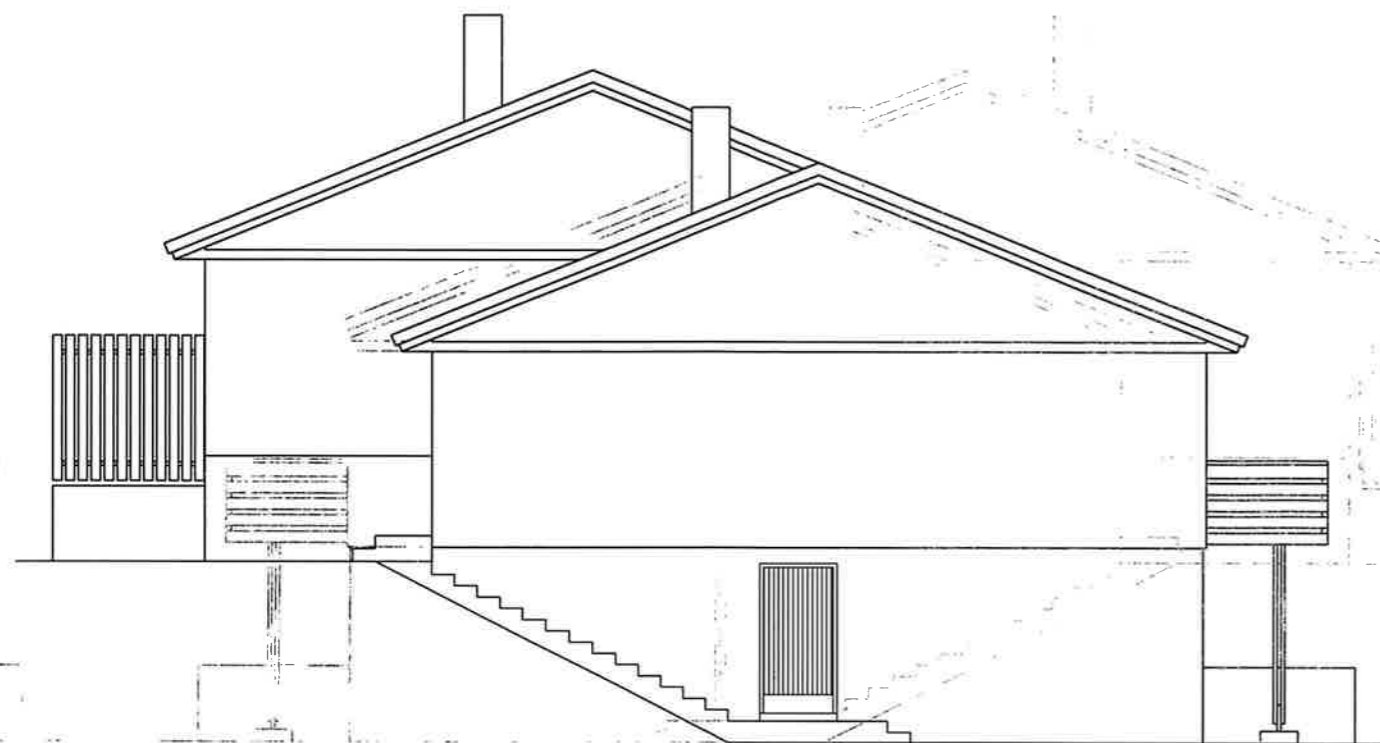



FASADE MOT SYDVEST

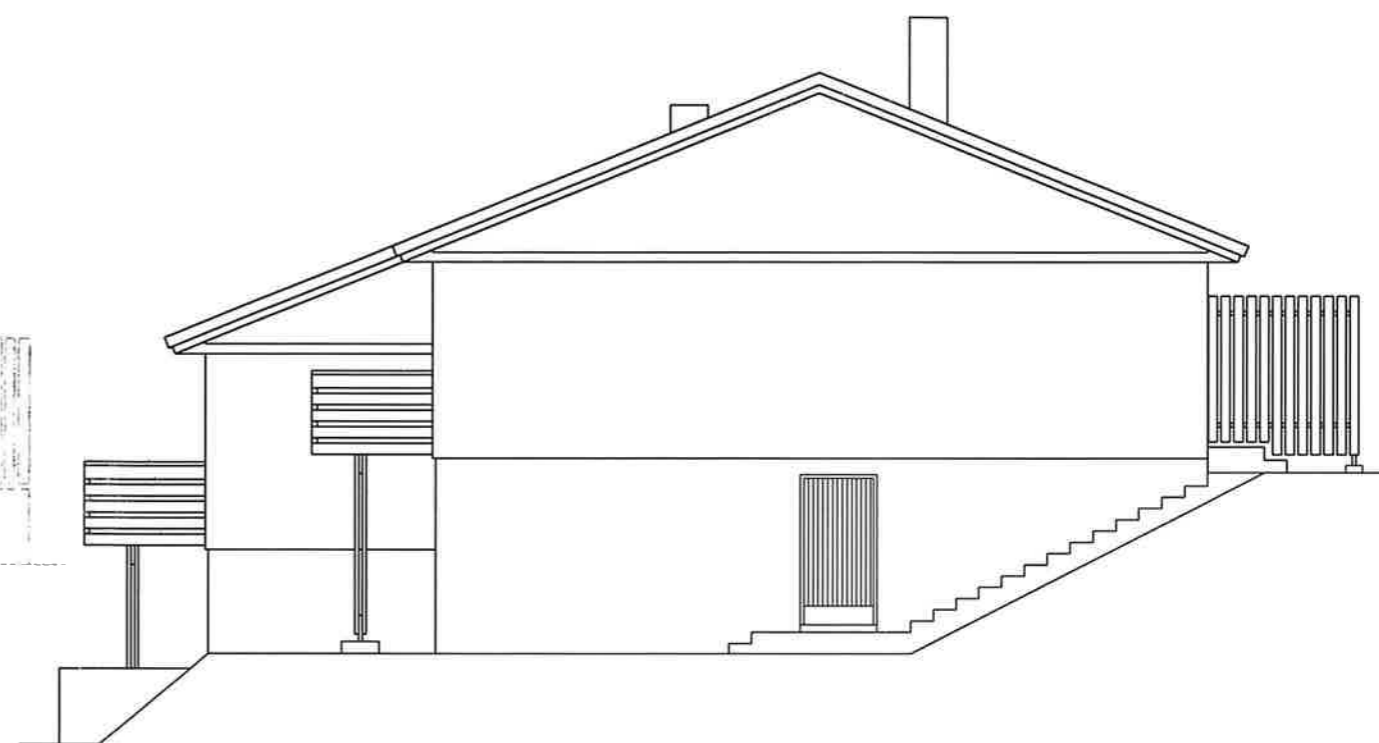

FASADE MOT NORDØST

REV.	INDEX	ANT.	ENDRINGEN GJELDER		SIGN	DATO
Gammelt tittel felt:						
Jærnes Terrasse		4525 KONSMO		Reg. nr Type: 105		
Tomannsbolig, Kobb. Kristiansand		6.-1. 77		Mål. 1 : 100		
Fasader		Superkonstruksjon, Lohne & sønn		Tegn.		
Dato	Konstr./Tegnet	Målestokk		KOBB RÅDHUSGT. 14 4601 KRISTIANSAND S		
16.09.97	MB	1:100				
Filnavn	Godkjent	Erstatning for:			Erstattet av:	
067-FA-2.DWG		JÆRNES TERRASSE BRL. TYPE 105 JÆRNESHEIA 1 A-B & 3 A-B 4634 KRISTIANSAND S			FASADER	
Henvising:	Index:	Beregning:	Arkstørrelse:	Bruttoareal, BTA:		
JA			A3			

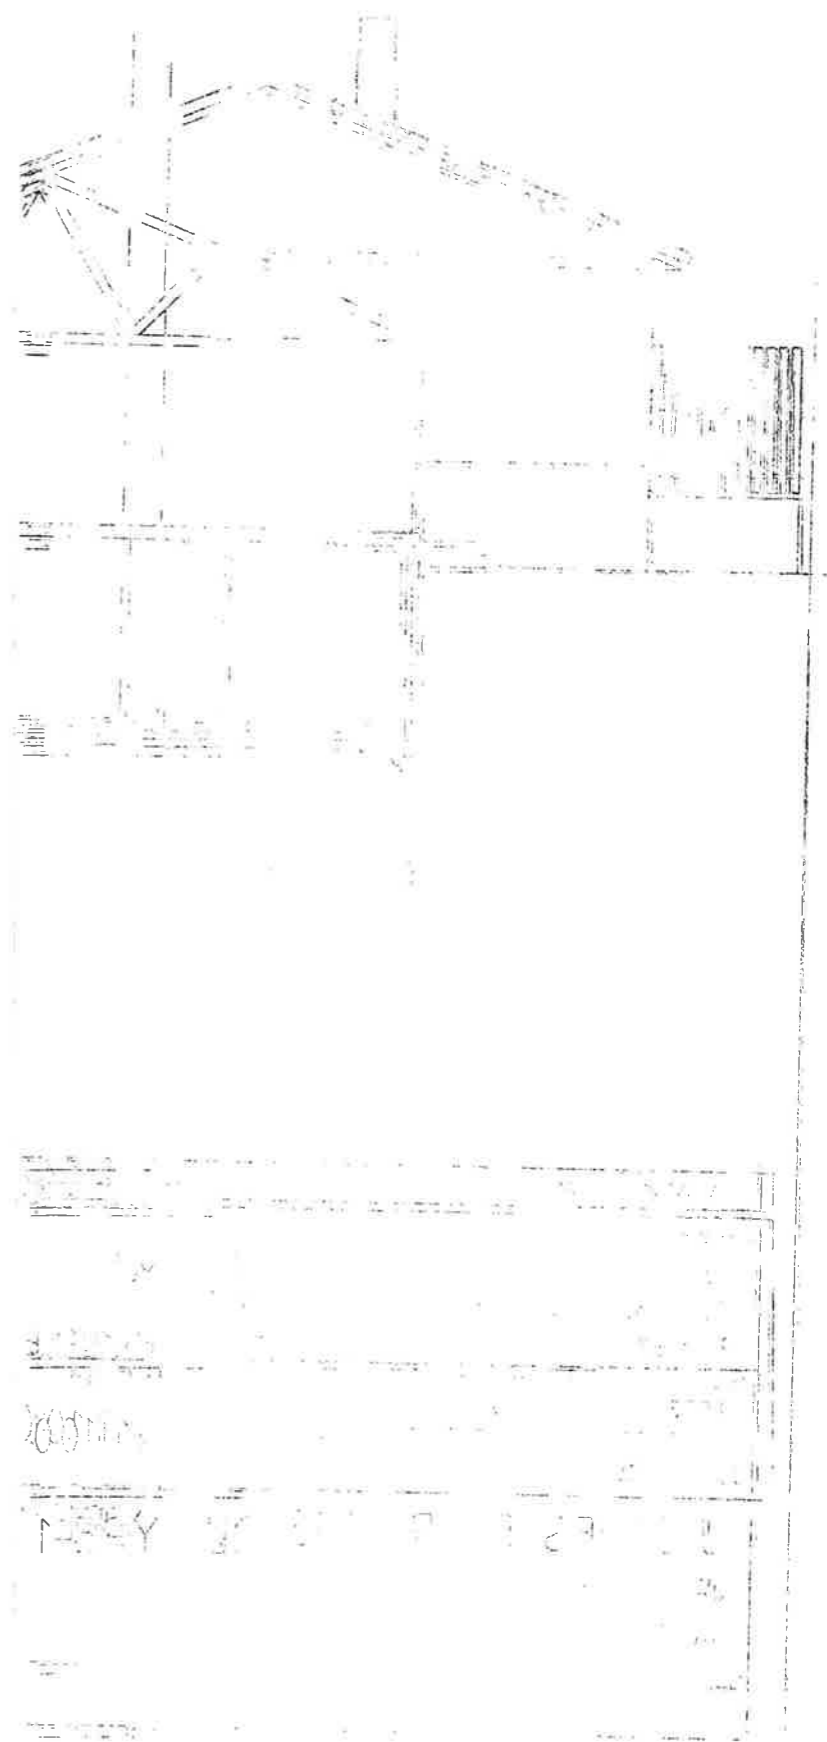

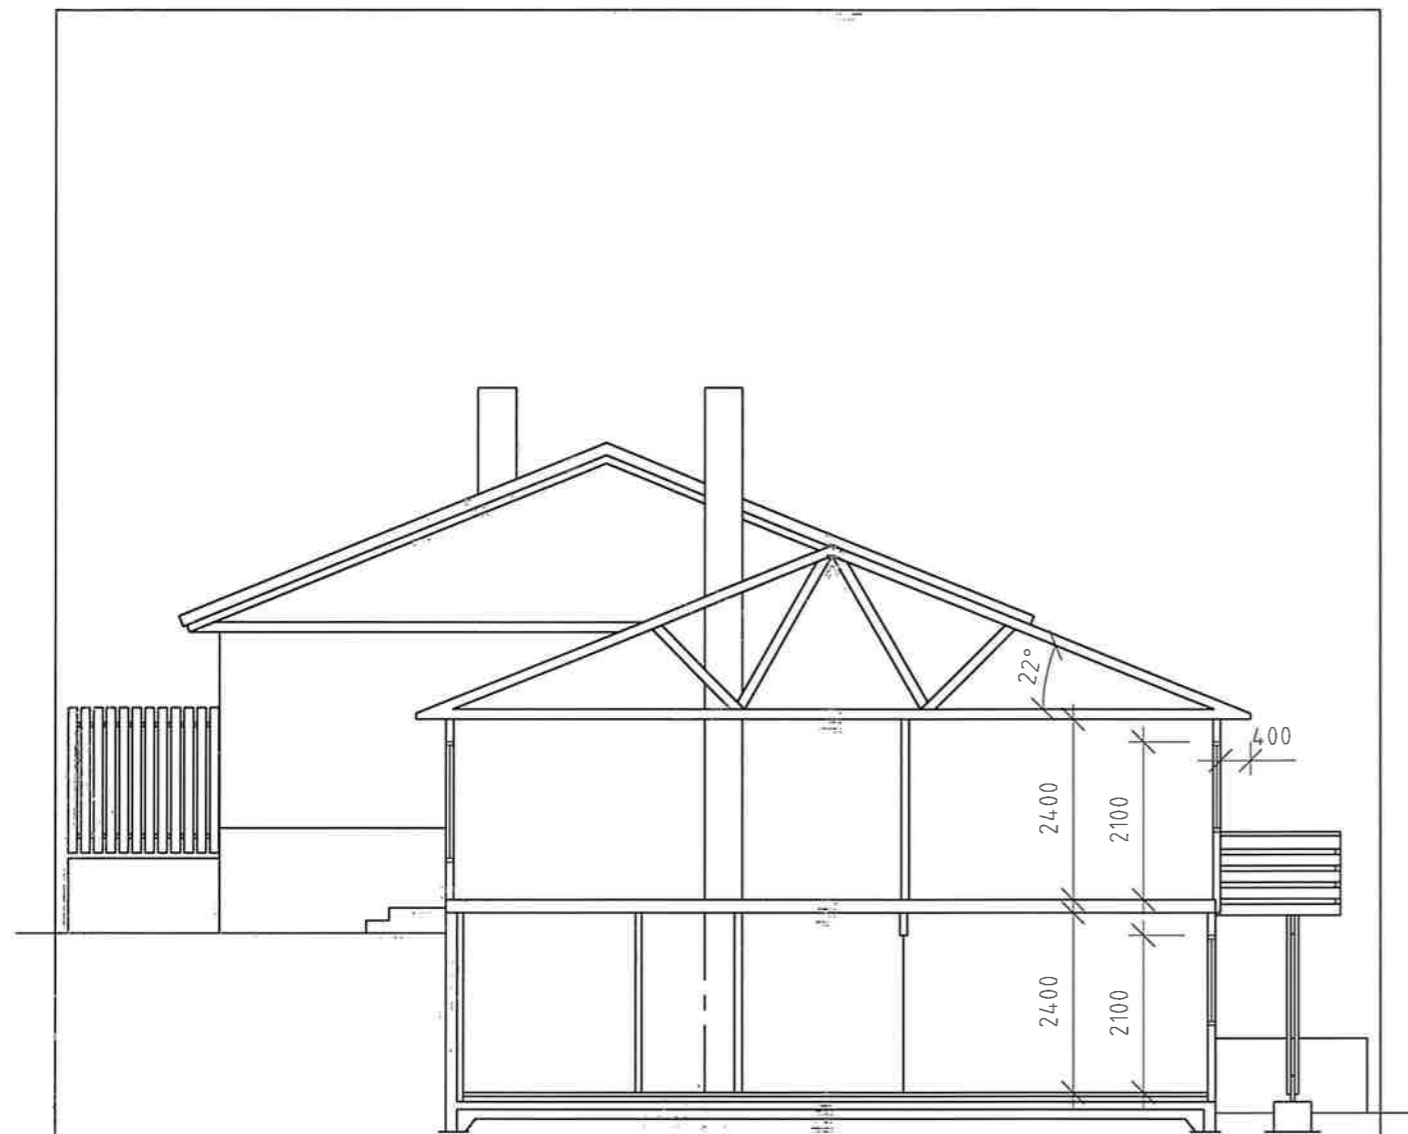

SNITT A - A

REV. INDEX	ANT.	ENDRINGEN - GJELDER		SIGN	DATO
Gammelt tittelfelt:					
Jærnes Terrasse		4525 KONSMO		Reg. nr. Type 105	
Tomannsbolig, Kobb, Kristiansand		6.177		Mål, 1 : 50	
Planer; & snitt		Superkonstruksjon, Lohne & sønn		Tegn.	
Dato	Konstr./Tegnet	Målestokk	KOB		
09.08.97	MB	1:100	RÅDHUSGT. 14		
Filnavn	Godkjent		4601 KRISTIANSAND S		
067-SN.DWG			Erstatning for:		Erstattet av:
JÆRNES TERRASSE BRL TYPE 105			SNITT & FASADE		
JÆRNESHEIA 1 A-B & 3 A-B					
4634 KRISTIANSAND S					
Henvising:	Index:	Beregning:	Arkstørrelse:	Bruktareal, BTA	
JA			A4		