


REV. INDEX	ANT.	ENDRINGEN GJELDER		SIGN	DATO
Gammelt tittelfelt:					
Jærnes Terrasse		4525 KONSMO		Reg. nr: Type 101	
Rekkehus, Kobb. Kristiansand		12.6.75		Mål. 1: 50	
Plan, Snitt		Superkonstruksjon, Lohne & sønn		Tegn. 2	
Data	Konstr./Tegnet	Målestokk	KOBB		
30.10.97	MB	1:100	RÅDHUSGT. 14		
Filnavn	Godkjent		4601 KRISTIANSAND S		
067-1-10.DWG		JÆRNES TERRASSE BRL. TYPE: 101		Erstattning for:	Erstattet av:
BUHUSHEIA 10 A-E				PLAN 1. ETASJE	
4634 KRISTIANSAND S				Arkstørrelse:	Bruktareal, BTA
Henvising:	Index:	Beregning:	A3	314,1 m ²	
JA					

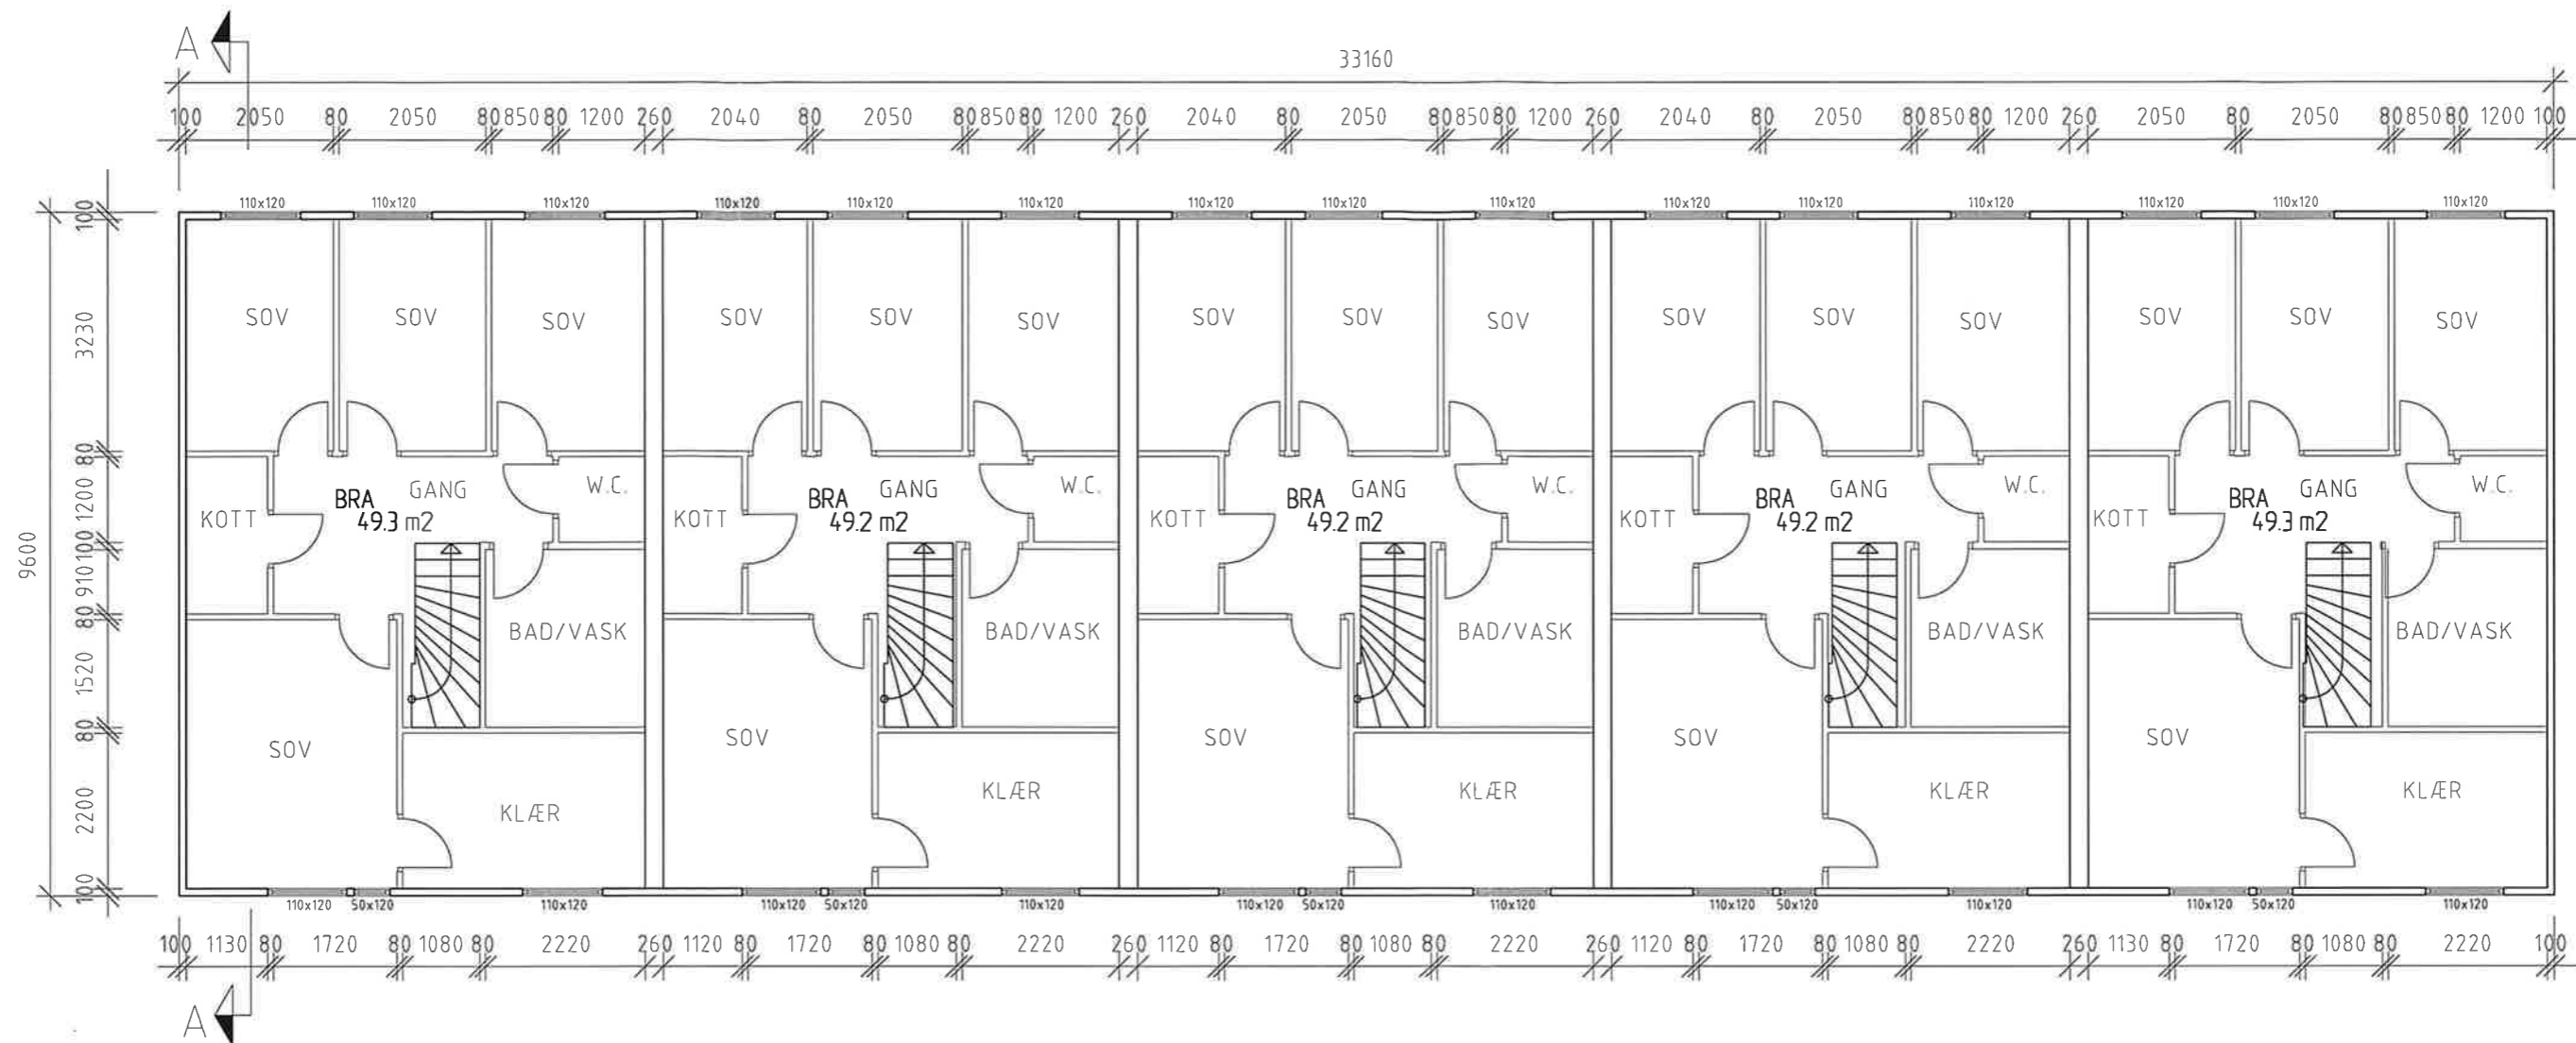

REV. INDEX	ANT.	ENDRINGEN GJELDER		SIGN	DATO
Gammelt tittel felt:					
Jærnes Terrasse		4525 KONSMO		Reg. nr: Type 101	
Rekkehus, Kobb. Kristiansand		12.6.75		Mål. 1:50	
Plan		Superkonstruksjon, Lohne & sønn		Tegn. 3	
Dato	Konstr./Tegnet	Målestokk		KOBB RÅDHUSGT. 14 4601 KRISTIANSAND S	
30.10.97	MB	1:100			
Filnavn	Godkjent	Erstatning for:			
067-2-10.DWG		Erstattet av:			
JÆRNES TERRASSE BRL. TYPE: 101 BUHUSHEIA 10 A-E 4634 KRISTIANSAND S				PLAN 2. ETASJE	
Henvising:	Index:	Beregning:	Arkstørrelse	Bruttoareal, BTA:	
JA			A3	318,3 m ²	