




REV. INDEX	ANT.	ENDRINGEN GJELDER		SIGN	DATO
Gammelt tittel felt:					
Jærnes Terrasse		4525 KONSMO		Reg. nr: Type 102	
Rekkehus, Kobb. Kristiansand		12/6-75		Mål. 1 : 50	
Plan		Superkonstruksjon, Lohne & sønn		Tegn. 2	
Dato	Konstr./Tegnet	Målestokk	KOBB		
26.11.98	MB	1:100	RÅDHUSGT. 14		
Filnavn	Godkjent	4601 KRISTIANSAND S			
067-U-22.DWG		Erstatning for:			
JÆRNES TERRASSE BRL. TYPE 102			Erstattet av:		
BUHUSHEIA 22 & 34			PLAN UNDERETASJE		
4634 KRISTIANSAND S					
Henvisning:	Index:	Beregning:	Arkstørrelse:	Bruttoareal, BTA:	
JA			A3	243,9 m ²	

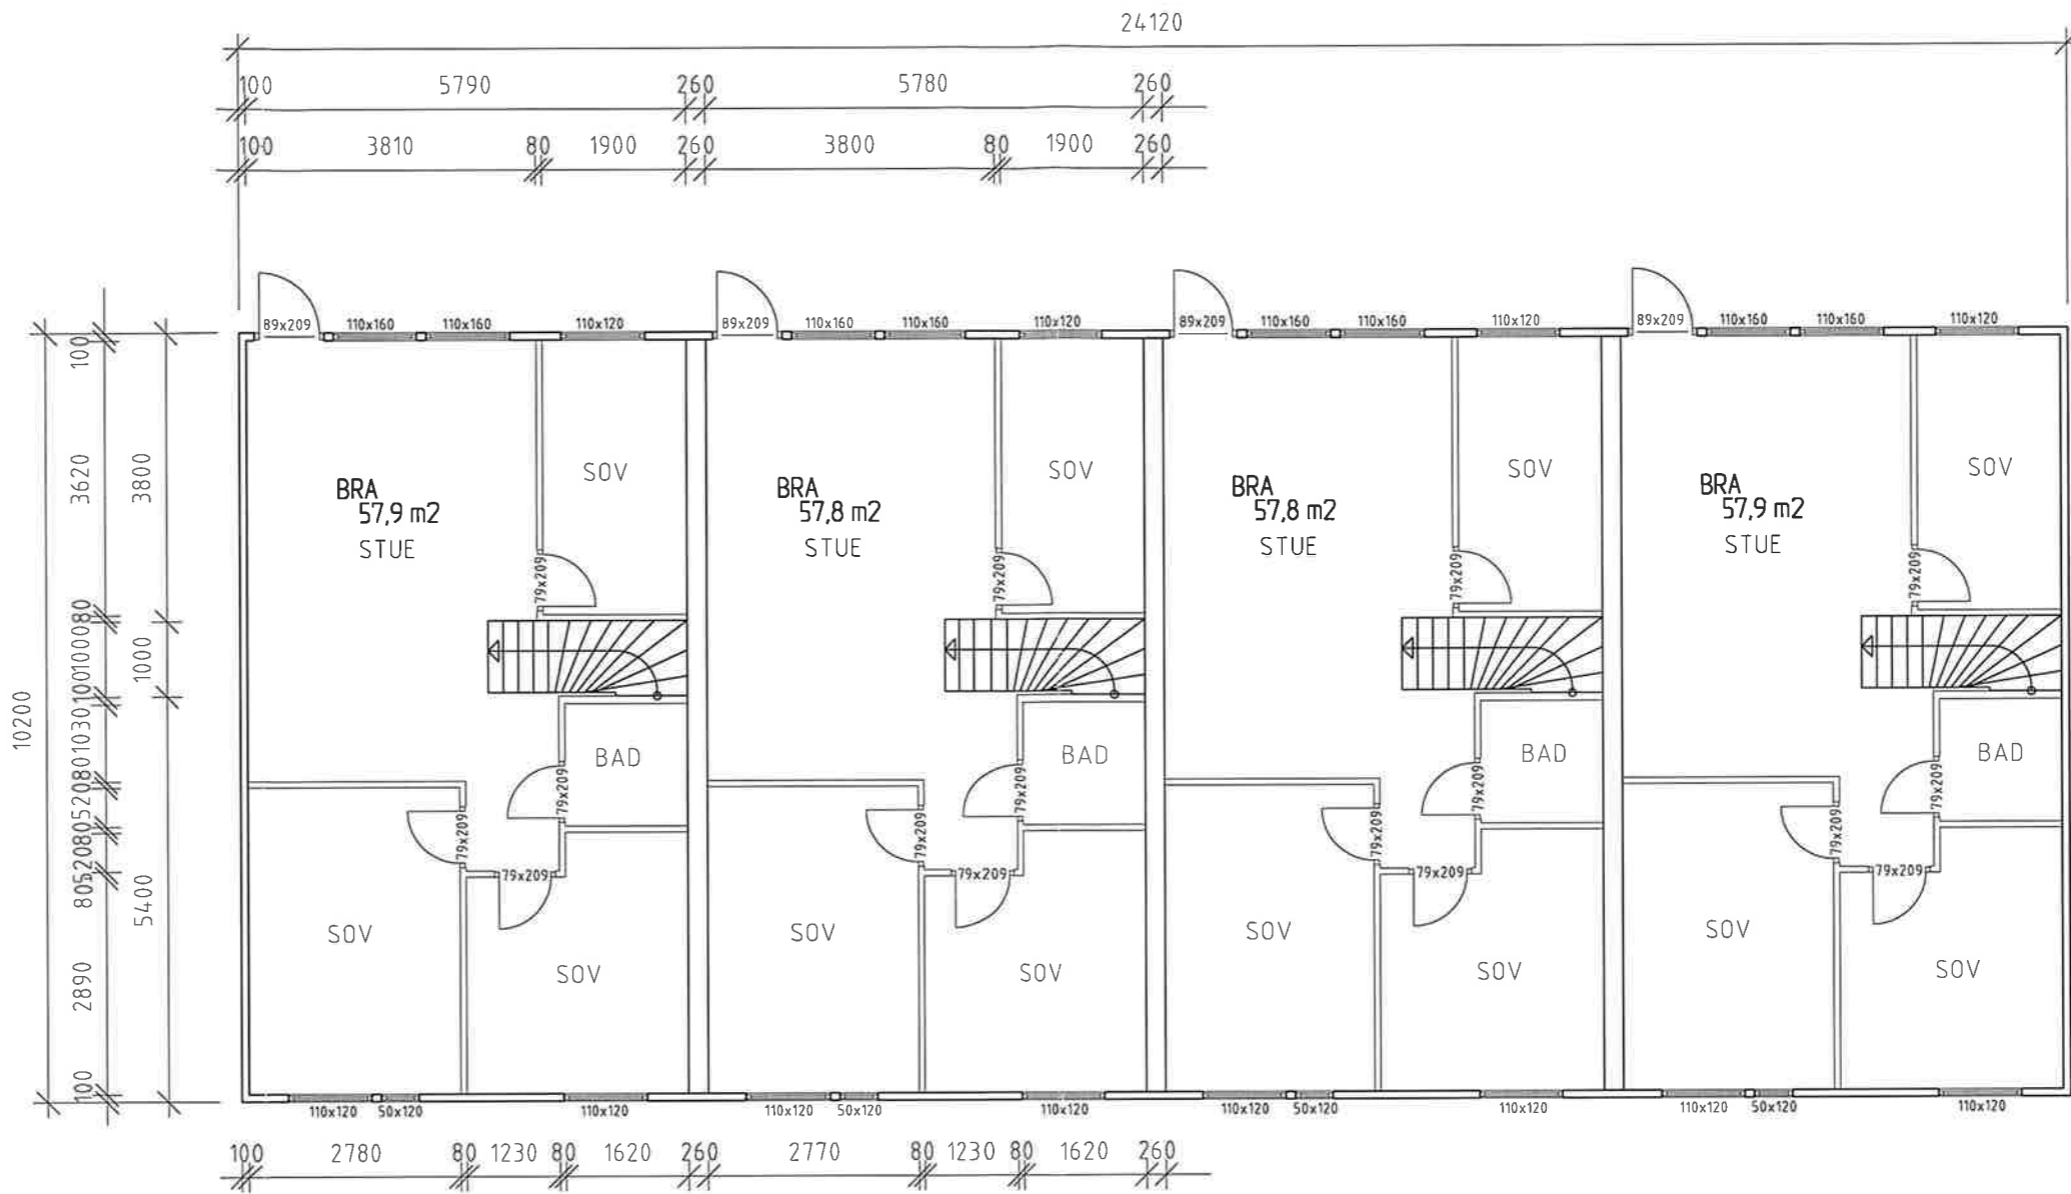


REV. INDEX	ANT.	ENDRINGEN GJELDER	SIGN	DATO
Gammelt tittelfelt:				
Jærnes Terrasse		4525 KONSMO	Reg. nr: Type 102	
Rekkehus, Kobb. Kristiansand		17. 12. 75	Mål: 1 : 50	
Etasjeplan		Superkonstruksjon, Lohne & sønn	Tegn.: 3	
Dato	Konstr./Tegnet	Målestokk	KOBB RÅDHUSGT. 14 4601 KRISTIANSAND S	
16.10.97	MB	1:100		
Filnavn	Godkjent	Erstatning for:		
067-1-22.DWG		Erstattet av:		
JÆRNES TERRASSE BRL. TYPE 102 BUHUSHEIA 22 & 34 4634 KRISTIANSAND S			PLAN 1. ETASJE	
Henvisning:	Index:	Beregning:	Arkstørrelse:	Bruttoareal, BTA:
JA			A3	246,0 m ²

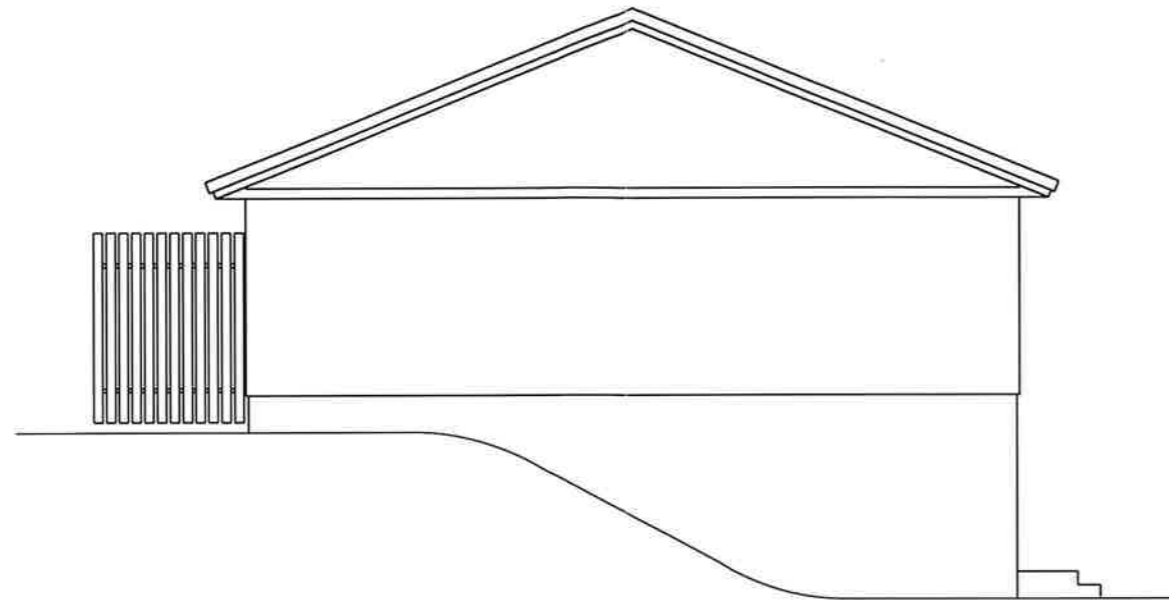

FASADE MOT SYD

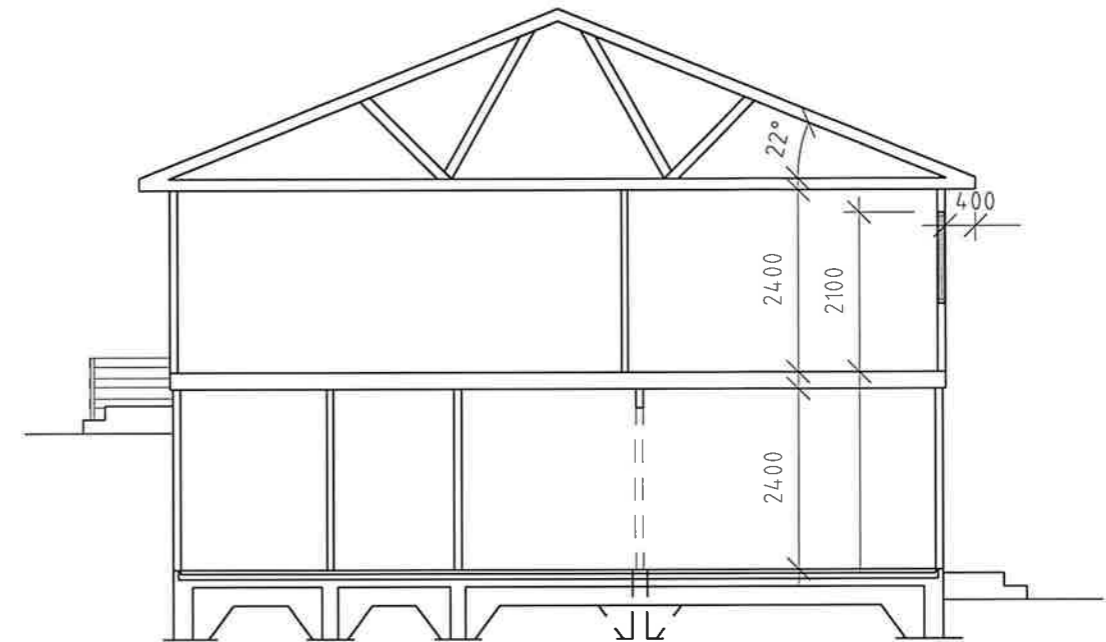

SNITT A - A

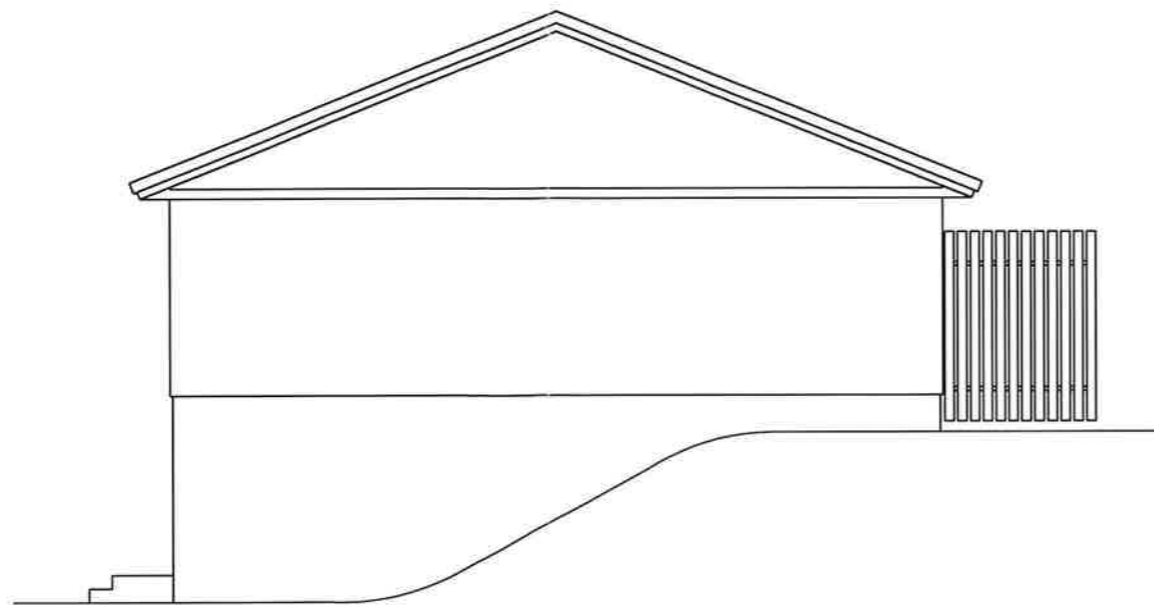

FASADE MOT NORD

REV.	INDEX	ANT.	ENDRINGEN GJELDER		SIGN	DATO
Gammelt tittelfelt:						
Jærnes Terrasse			4525 KONSMO		Reg. nr: Type 102	
Rekkehus, Kobb, Kristiansand			12.6.-75		Mål. 1 : 100	
Fasader			Superkonstruksjon, Lohne & sønn		Tegn. 3 & 4	
Dato		Konstr./Tegnet		Målestokk		KOBB RÅDHUSGT. 14 4601 KRISTIANSAND S
20.10.97		MB		1:100		
Filnavn		Godkjent				
067-S-22.DWG						
JÆRNES TERRASSE BRL. TYPE: 102 BUHUSHEIA 22 & 34 4634 KRISTIANSAND S					Erstatning for:	
					Erstattet av:	
					FASADER	
Henvisning:		Index:		Beregning:		Arkstørrelse:
JA						A3
					Bruttoareal, BTA	



FASADE MOT ØST



FASADE MOT VEST

REV.	INDEX	ANT.	ENDRINGEN GJELDER		SIGN	DATO
Gammelt tittelfelt:						
Jærnes Terrasse			4525 KONSMO		Reg. nr: Type 102	
Rekkehus, Kobb, Kristiansand			12.6.-75		Mål. 1 : 100	
Fasader			Superkonstruksjon, Lohne & sønn		Tegn. 4	
Dato		Konstr./Tegnet		Målestokk		KOB RÅDHUSGT. 14 4601 KRISTIANSAND S
20.10.97		MB		1:100		
Filnavn		Godkjent				
067-F-22.DWG						
JÆRNES TERASSE BRL. TYPE: 102					Erslatning for:	
BUHUSHEIA 22 & 34					Erstattet av:	
4634 KRISTIANSAND S					FASADER	
Henvisning:		Index:		Beregning:		Arkstørrelse:
JA						A3
					Bruttoareal, BTA:	