




REV. INDEX	ANT.	ENDRINGEN GJELDER	SIGN	DATO
Gammelt tittelfelt:				
Jærnes Terrasse		4525 KONSMO	Reg. nr: Type 103	
Rekkehus, Kobb. Kristiansand		5. 1. 76	Mål. 1 : 50	
Plan		Superkonstruksjon, Lohne & sønn	Tegn. 2	
Dato	Konstr./Tegnet	Målestokk	KOB	
22.10.97	MB	1:100	RÅDHUSGT. 14	
Filnavn	Godkjent		4601 KRISTIANSAND S	
067-U-4.DWG				
JÆRNES TERRASSE BRL. TYPE 103			Erstatning for:	Erstattet av:
BUHUSHEIA 4 & 6			PLAN UNDERETASJE	
4634 KRISTIANSAND S			Arkstørrelse:	Bruttoareal, BTA
Henvisning: JA			A3	287,0 m ²

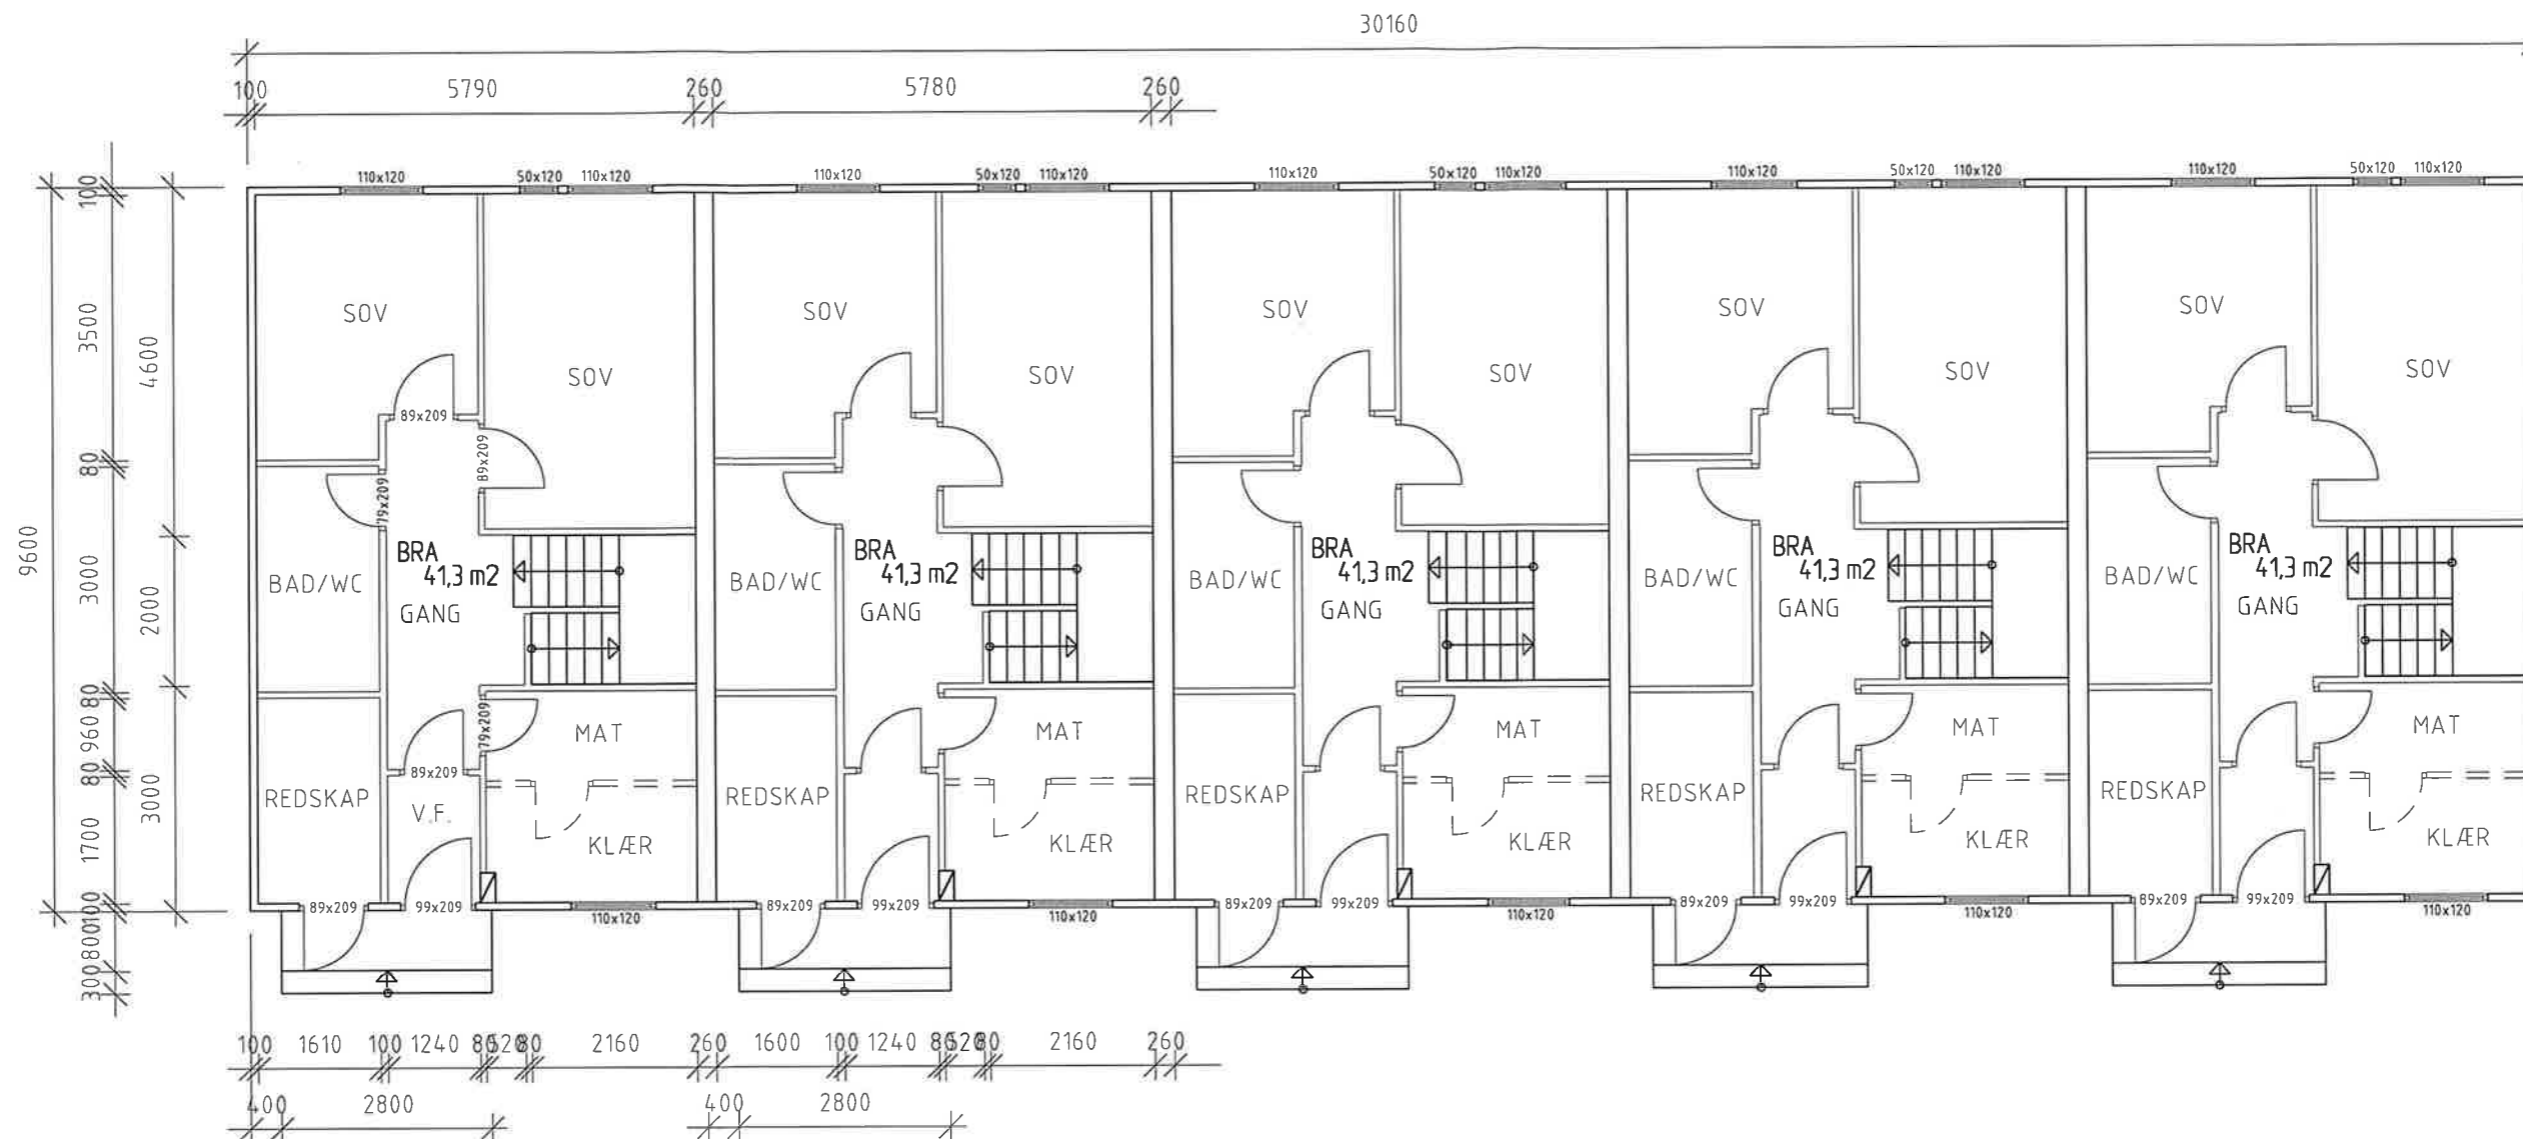


REV. INDEX	ANT.	ENDRINGEN GJELDER	SIGN	DATO
Gammelt tittelfelt:				
Jærnes Terrasse		4525 KONSMO	Reg. nr: Type 103	
Rekkehus, Kobb, Kristiansand		5. 1. 76	Mål. 1: 50	
Etasjeplan		Superkonstruksjon, Lohne & sønn	Tegn. 3	
Dato	Konstr./Tegnet	Målestokk	KOBB RÅDHUSGT. 14 4601 KRISTIANSAND S	
22.10.97	MB	1:100		
Filnavn	Godkjent	Erstatning for:		
067-1-4.DWG		Erstattet av:		
JÆRNES TERRASSE BRL. TYPE 103 BUHUSHEIA 4 & 6 4634 KRISTIANSAND S			PLAN 1. ETASJE	
Henvising:	Index:	Beregning:	Arkstørrelse:	Bruttoareal, BTA:
JA			A3	289,5 m ²

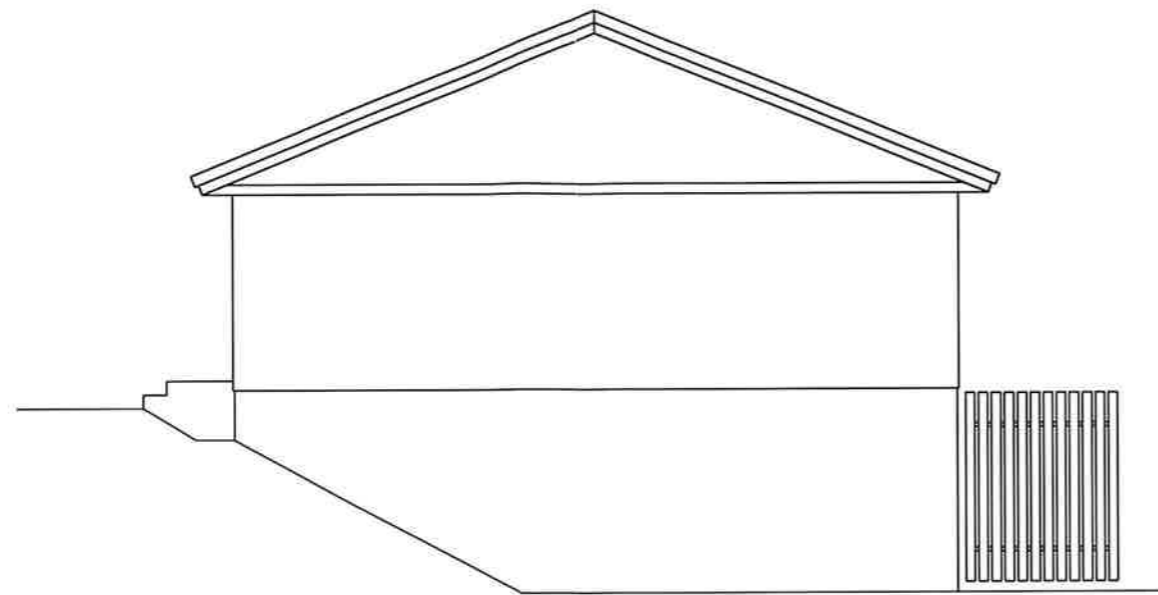

FASADE MOT NORDVEST

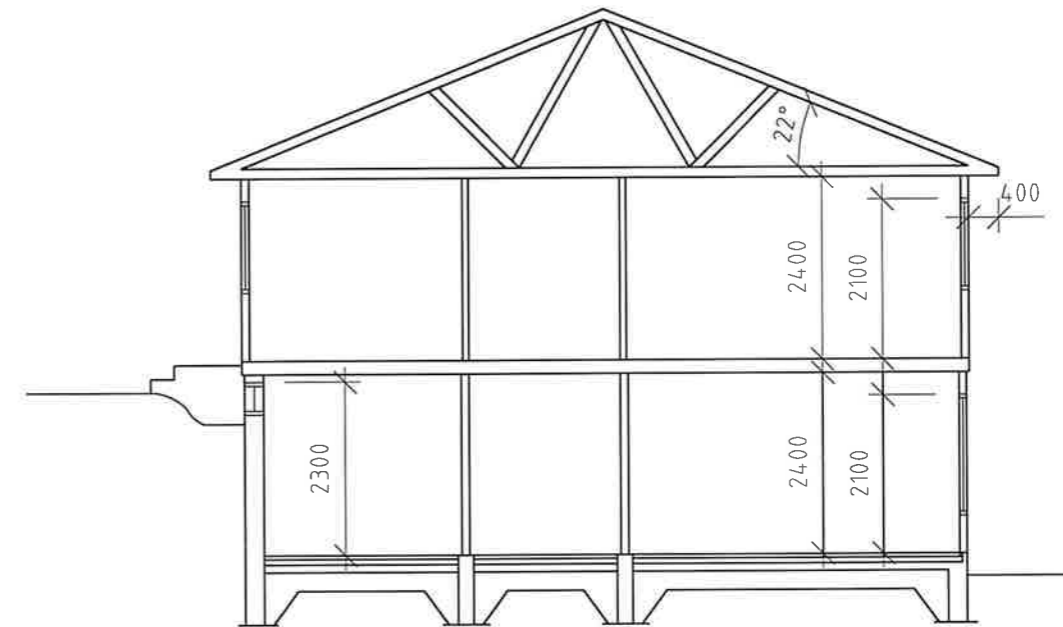

SNITT A - A

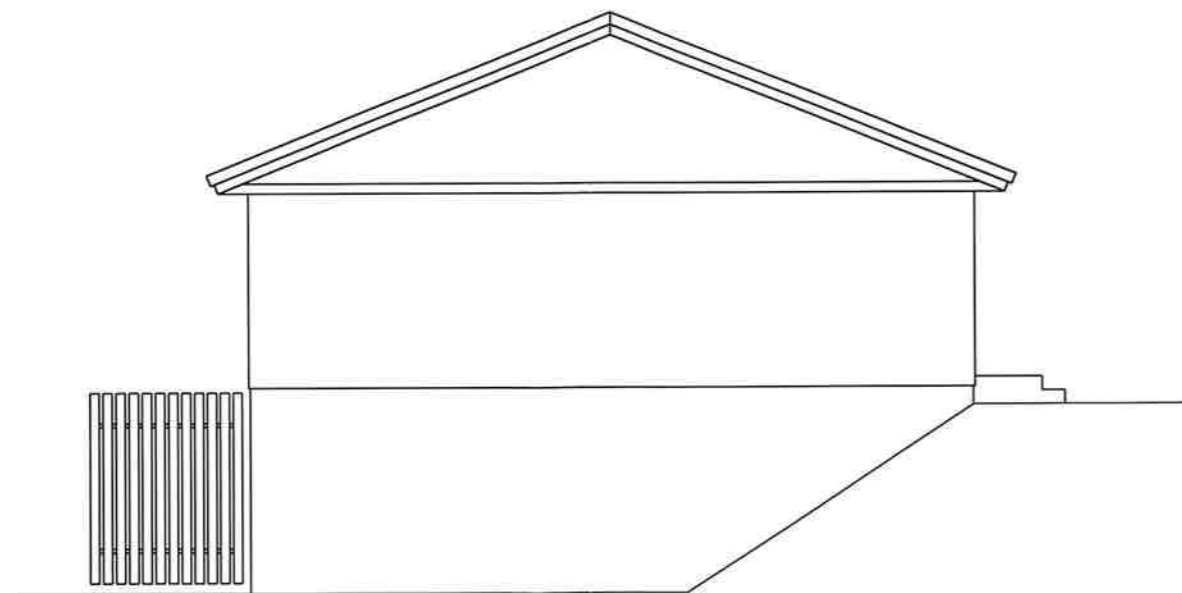


FASADE MOT SYDØST

REV.	INDEX	ANT.	ENDRINGEN GJELDER		SIGN	DATO
Gammelt tittelfelt:						
Jærnes Terrasse			4525 KONSMO		Reg. nr: Type 103	
Rekkehus, Kobb. Kristiansand			13-5-76		Mål. 1: 50/100	
Fasader			Superkonstruksjon, Lohne & sønn		Tegn. 3	
Dato	Konstr./Tegnet		Målestokk		KOBB RÅDHUSGT. 14 4601 KRISTIANSAND S	
30.10.97	MB		1:100			
Filnavn		Godkjent				
067-S-4.DWG						
JÆRNES TERRASSE BRL. TYPE: 103 BUHUSHEIA 4 4634 KRISTIANSAND S					Erstatning for:	
					Erstattet av:	
					SNITT & FASADER	
Henvisning:		Index:	Beregning:		Arkstørrelse	Bruttoareal, BTA
JA					A3	



FASADE MOT NORDØST

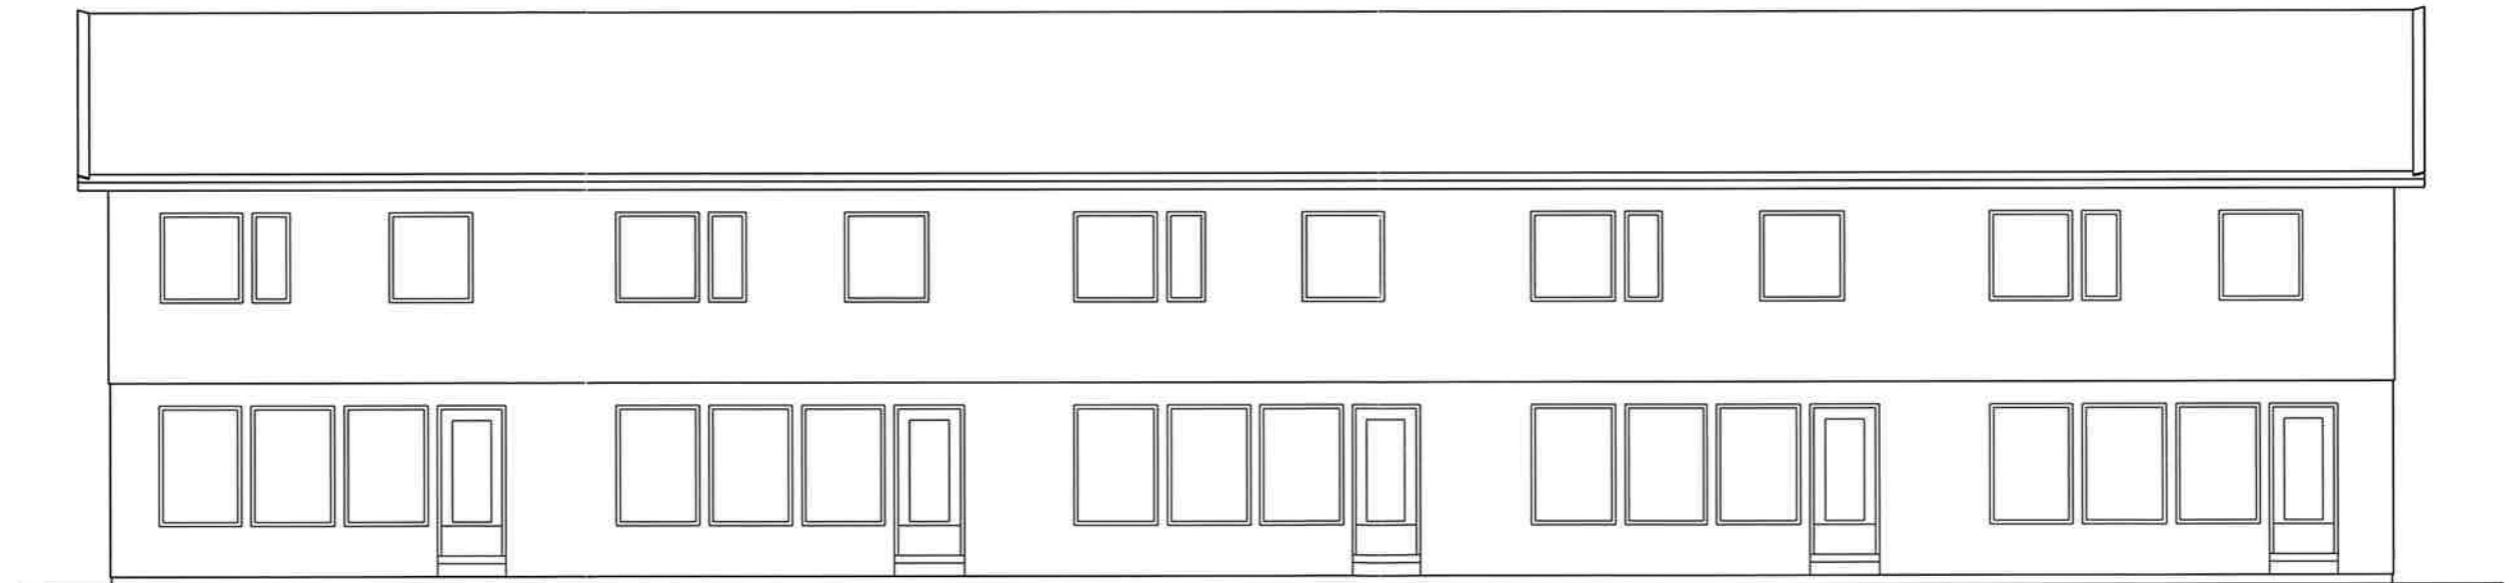

FASADE MOT SYDVEST

REV.	INDEX	ANT.	ENDRINGEN GJELDER		SIGN	DATO
Gammelt tittelfelt:						
Jærnes Terrasse			4525 KONSMO		Reg. nr: Type 103	
Rekkehus, Kobb, Kristiansand			13-5-76		Mål. 1 : 100	
Fasader			Superkonstruksjon, Lohne & sønn		Tegn.	
Dato	Konstr./Tegnet		Målestokk	Kobb		
30.10.97	MB		1:100	RÅDHUSGT. 14		
Filnavn		Godkjent		4601 KRISTIANSAND S		
067-F-4.DWG				Erstating for:		Erstattet av:
JÆRNES TERASSE BRL. TYPE: 103				FASADER		
BUHUSHEIA 4						
4634 KRISTIANSAND S						
Henvisning:	Index:	Beregning:	Arkstørrelse:	Bruttoareal, BTA:		
JA			A3			