


REV. INDEX	ANT.	ENDRINGEN GJELDER		SIGN	DATO
Gammelt tittelfelt:					
Jærnes Terrasse		4525 KONSMO		Reg. nr: Type 102	
Rekkehus, Kobb. Kristiansand		12/6-75		Mål. 1: 50	
Plan		Superkonstruksjon, Lohne & sønn		Tegn. 2	
Dato	Konstr./Tegnet	Målestokk		<b>KOBB</b> RÅDHUSGT. 14 4601 KRISTIANSAND S	
26.11.98	MB	1:100			
Filenavn	Godkjent	Erstatning for:			
067-U-26.DWG		Erstattet av:			
<b>JÆRNES TERASSE BRL. TYPE 102</b> BUHUSHEIA 26, 28, 30 & 32 4634 KRISTIANSAND S				<b>PLAN UNDERETASJE</b>	
Henvising:	Index:	Beregning:	Arkstørrelse:	Bruttoareal, BTA:	
JA			A3	182,7 m <sup>2</sup>	

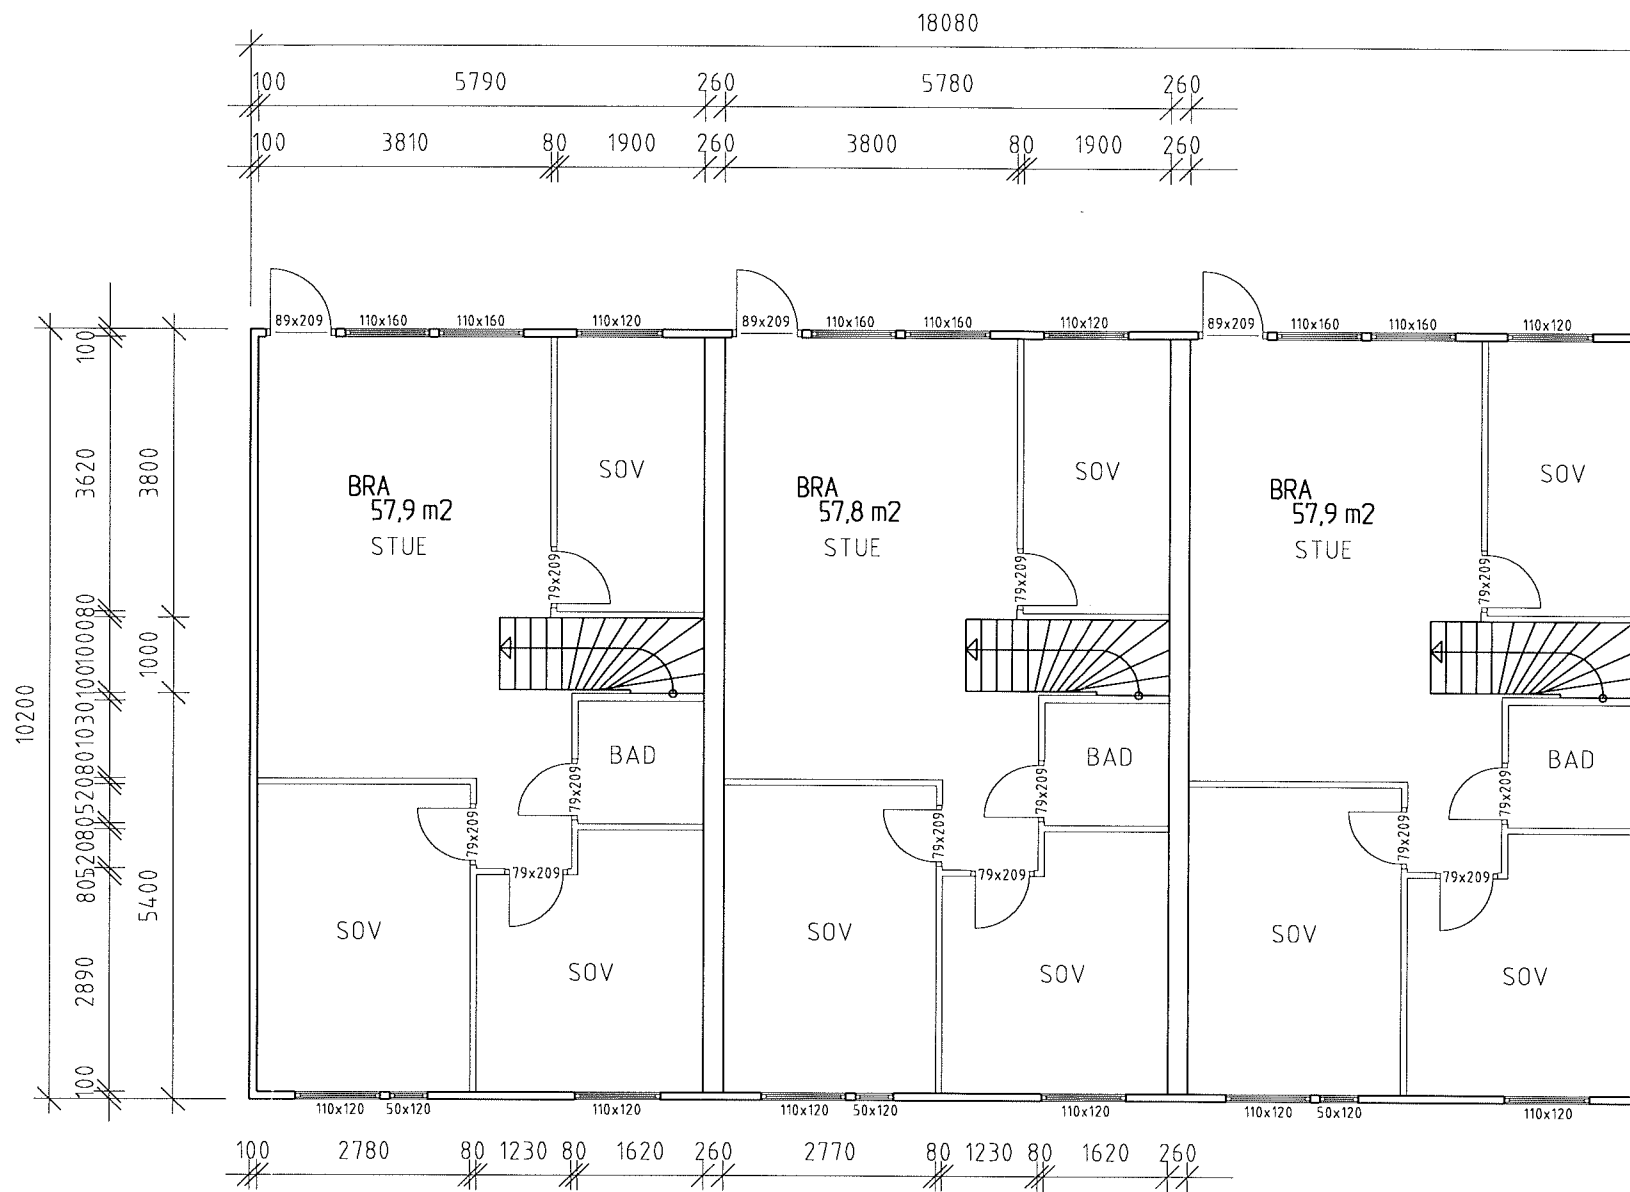

REV.	INDEX	ANT.	ENDRINGEN GJELDER		SIGN	DATO
Gammelt tittelfelt:						
Jærnes Terrasse			4525 KONSMO		Reg. nr: Type 102	
Rekkehus, Kobb. Kristiansand			17. 12. 75		Mål: 1: 50	
Etasjeplan			Superkonstruksjon, Lohne & sønn		Tegn.: 3	
Dato	16.10.97	Konstr./Tegnet	MB	Målestokk	1:100	
Filnavn	067-1-26.DWG	Godkjent		Kobb RÅDHUSGT. 14 4601 KRISTIANSAND S		
JÆRNES TERRASSE BRL. TYPE 102				Erstatning for:		Erstattet av:
BUHUSHEIA 26, 28, 30 & 32				PLAN 1. ETASJE		
4634 KRISTIANSAND S				Arkstørrelse:		Bruttoareal, BTA:
Henvising:		Index:	Beregning:	A3		184,4 m <sup>2</sup>
JA						